


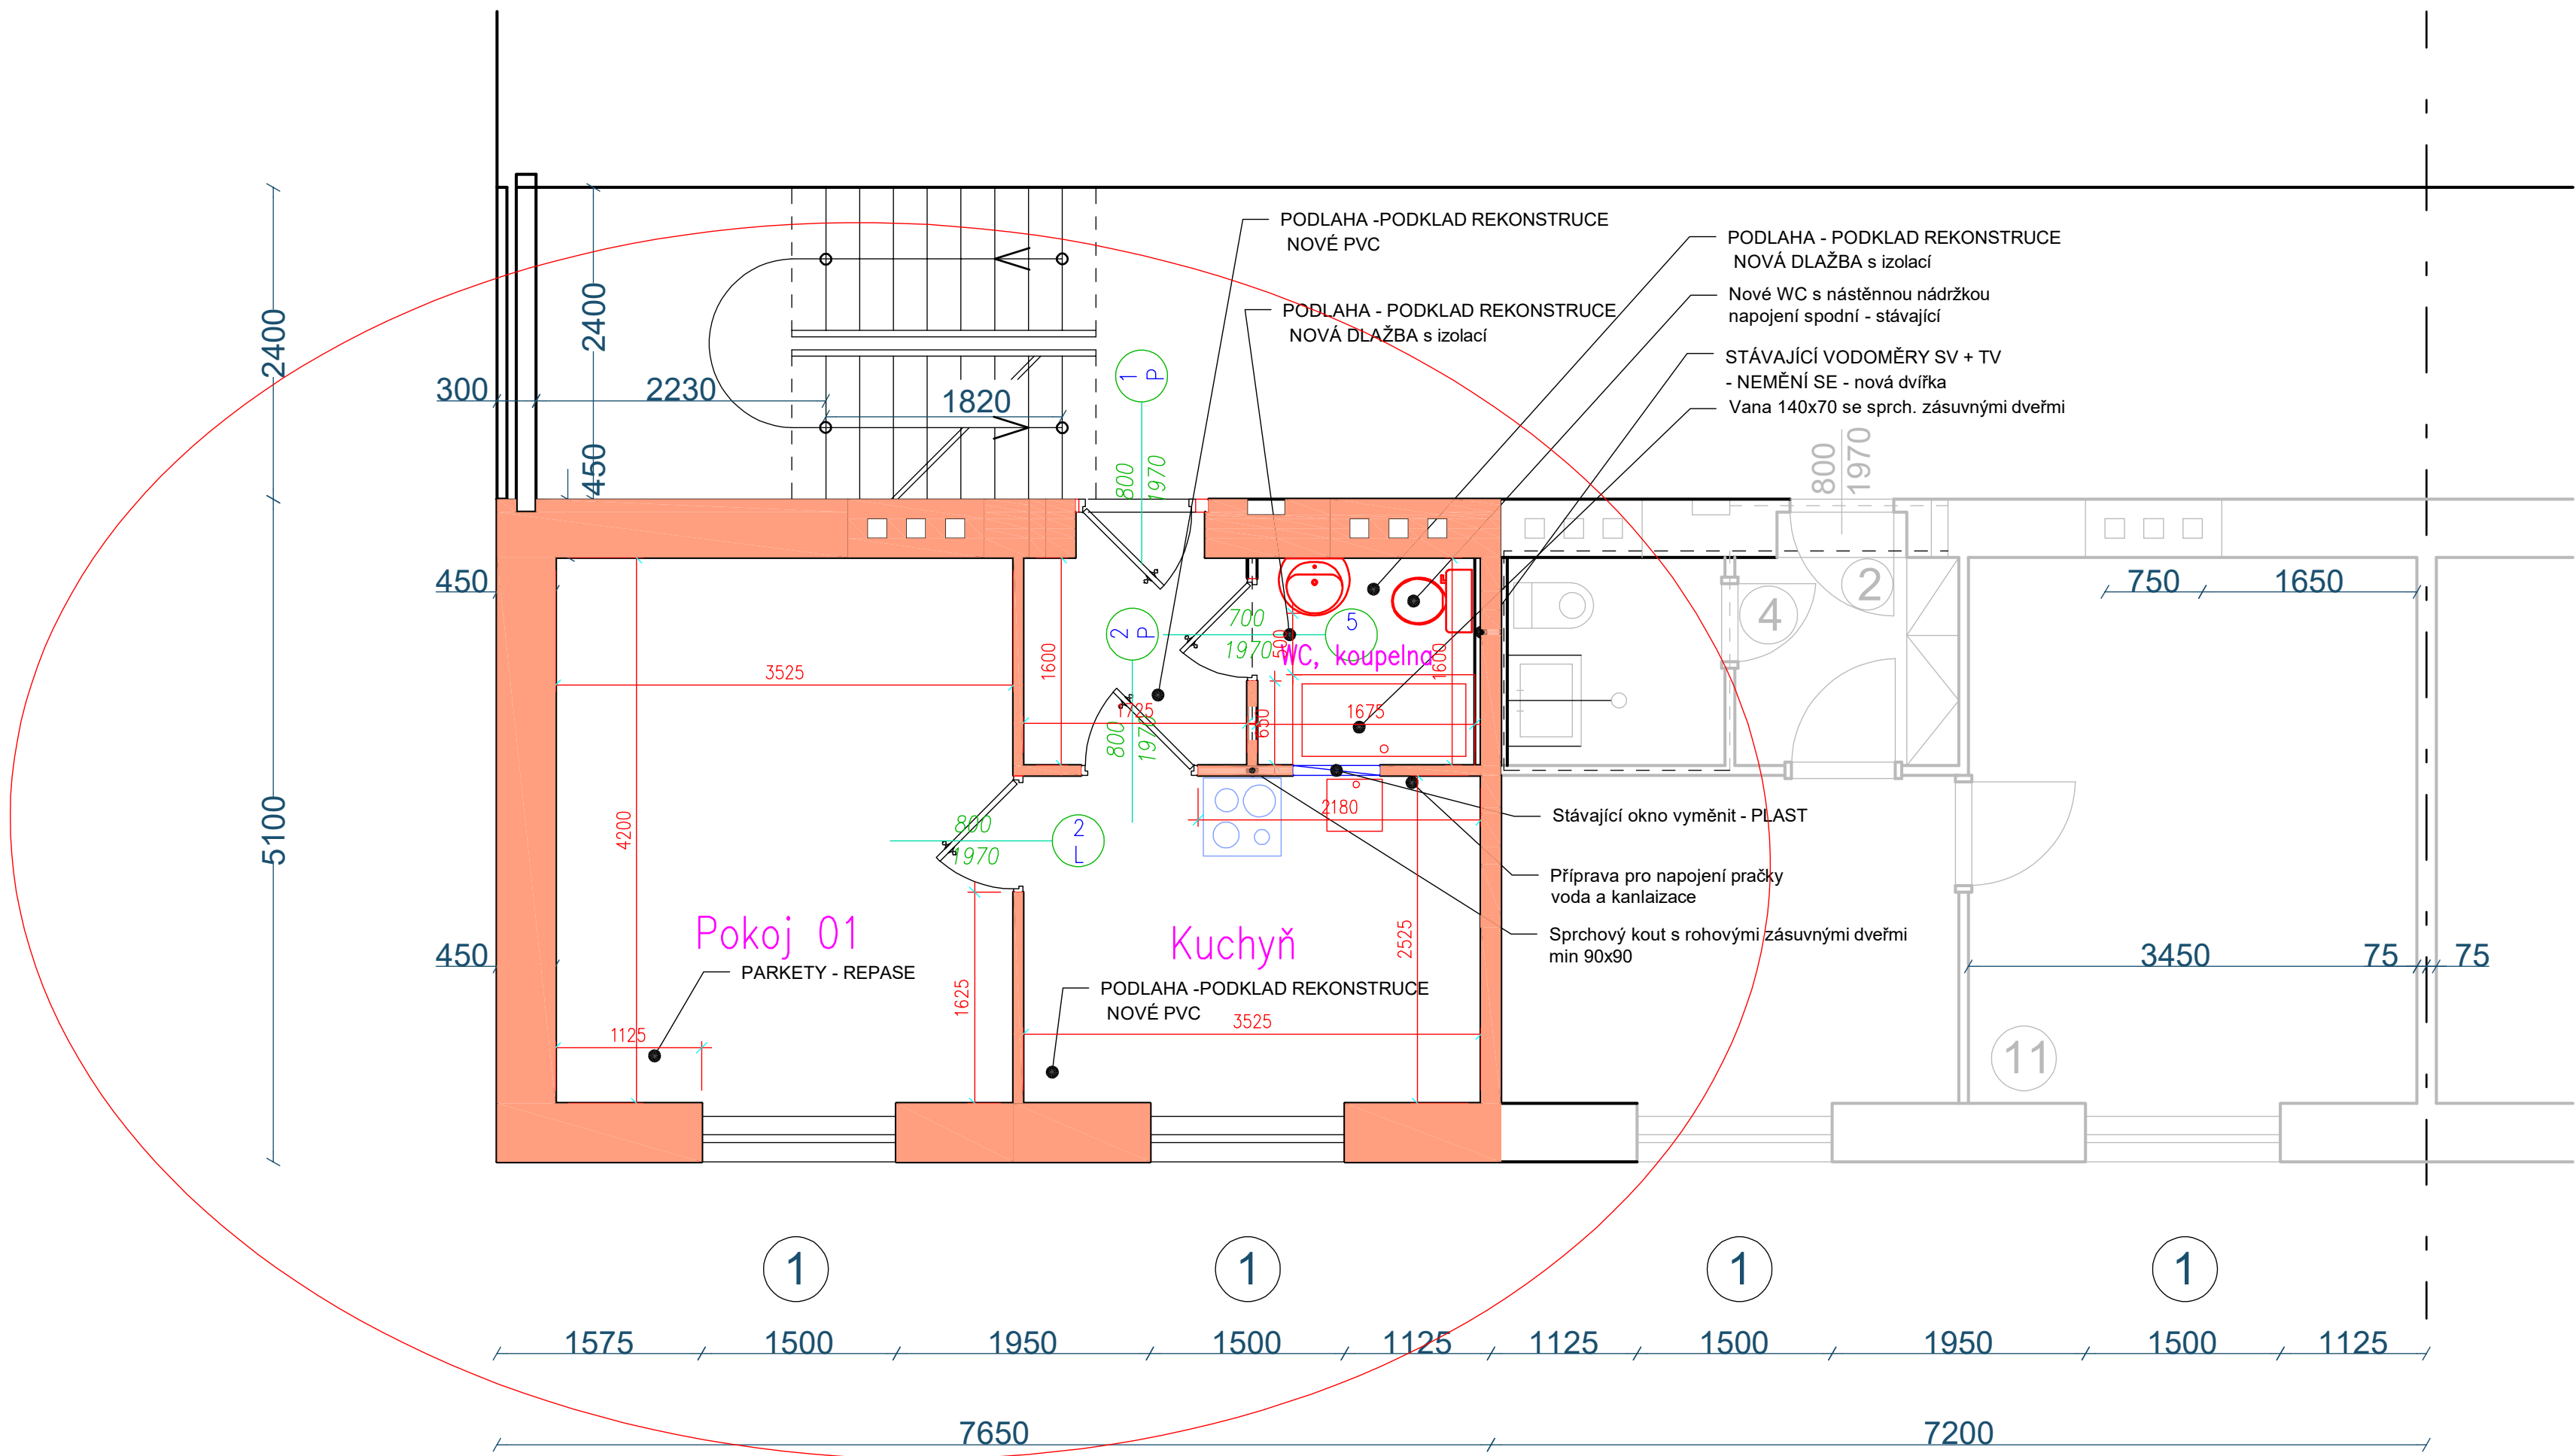

UPOZORNĚNÍ:

1. Rozměry uvedené v této výkresové dokumentaci jsou indikativní a budou upřesněny na základě zaměření, které provede zhotovitel na stavbě před zahájením výroby. Za správné vytyčení a rozměry zodpovídá zhotovitel.
2. Zhotovitel předloží před zahájením výroby výrobní dokumentaci všech atypických prvků ke schválení autorem projektu a zástupcem investora.
3. Jakékoliv nejasnosti nebo rozpory v projektové dokumentaci musí být projednány se zodpovědným projektantem a jím odsouhlaseny před zahájením realizace.
4. Neodměřovat z výkresů; případné nejasnosti a chybějící informace bude zhotovitel neprodleně konzultovat se zodpovědným projektantem, s kterým odsouhlasí další postup.
5. Veškeré konstrukce a detaily budou prováděny dle technologických předpisů a požadavků výrobce a za dodržení platných norem.
6. Zhotovitel předloží vzorky všech povrchů a detailů ke schválení architektem před započatím prací.

NÁZEV STAVBY: PASPOTR BYROVÉ JEDNOTKY		
OBJEKT : Bytový dům		
MÍSTO STAVBY : Krupná 2079/13, Praha 12, byt č.10		
INVESTOR		
Správa bytových objektů Praha - Modřany, příspěvková organizace Genrála Šišky 2375/6 143 00 Praha 4 - Modřanya IČO:		
GENERÁLNÍ PROJEKTANT		
		HIP:
		Lubo Matys
		č.31/007/25
ZPRACOVATEL ČÁSTI PROJEKTU :		
VYPRACOVAL :		ODP. PROJEKTANT :
CZ.001/00/2		
STUPEŇ :		
DOKUMENTACE PRO PROVÁDĚNÍ STAVBY A VÝBĚR ZHOTOVITELE DPS a DVZ		
D DOKUMENTACE STAVBY		
D.1 POZEMNÍ OBJEKTY		
D.1.1 ARCHITEKTONICKO-STAVEBNÍ ŘEŠENÍ		
D.1.1.3 STAVEBNÍ ČÁST		
ČÍSLO VÝKRESU :		NÁZEV VÝKRESU :
		NOVÝ STAV
DATUM : 08/2025		FORMÁT : 1 x A3
		MĚŘITKO: