


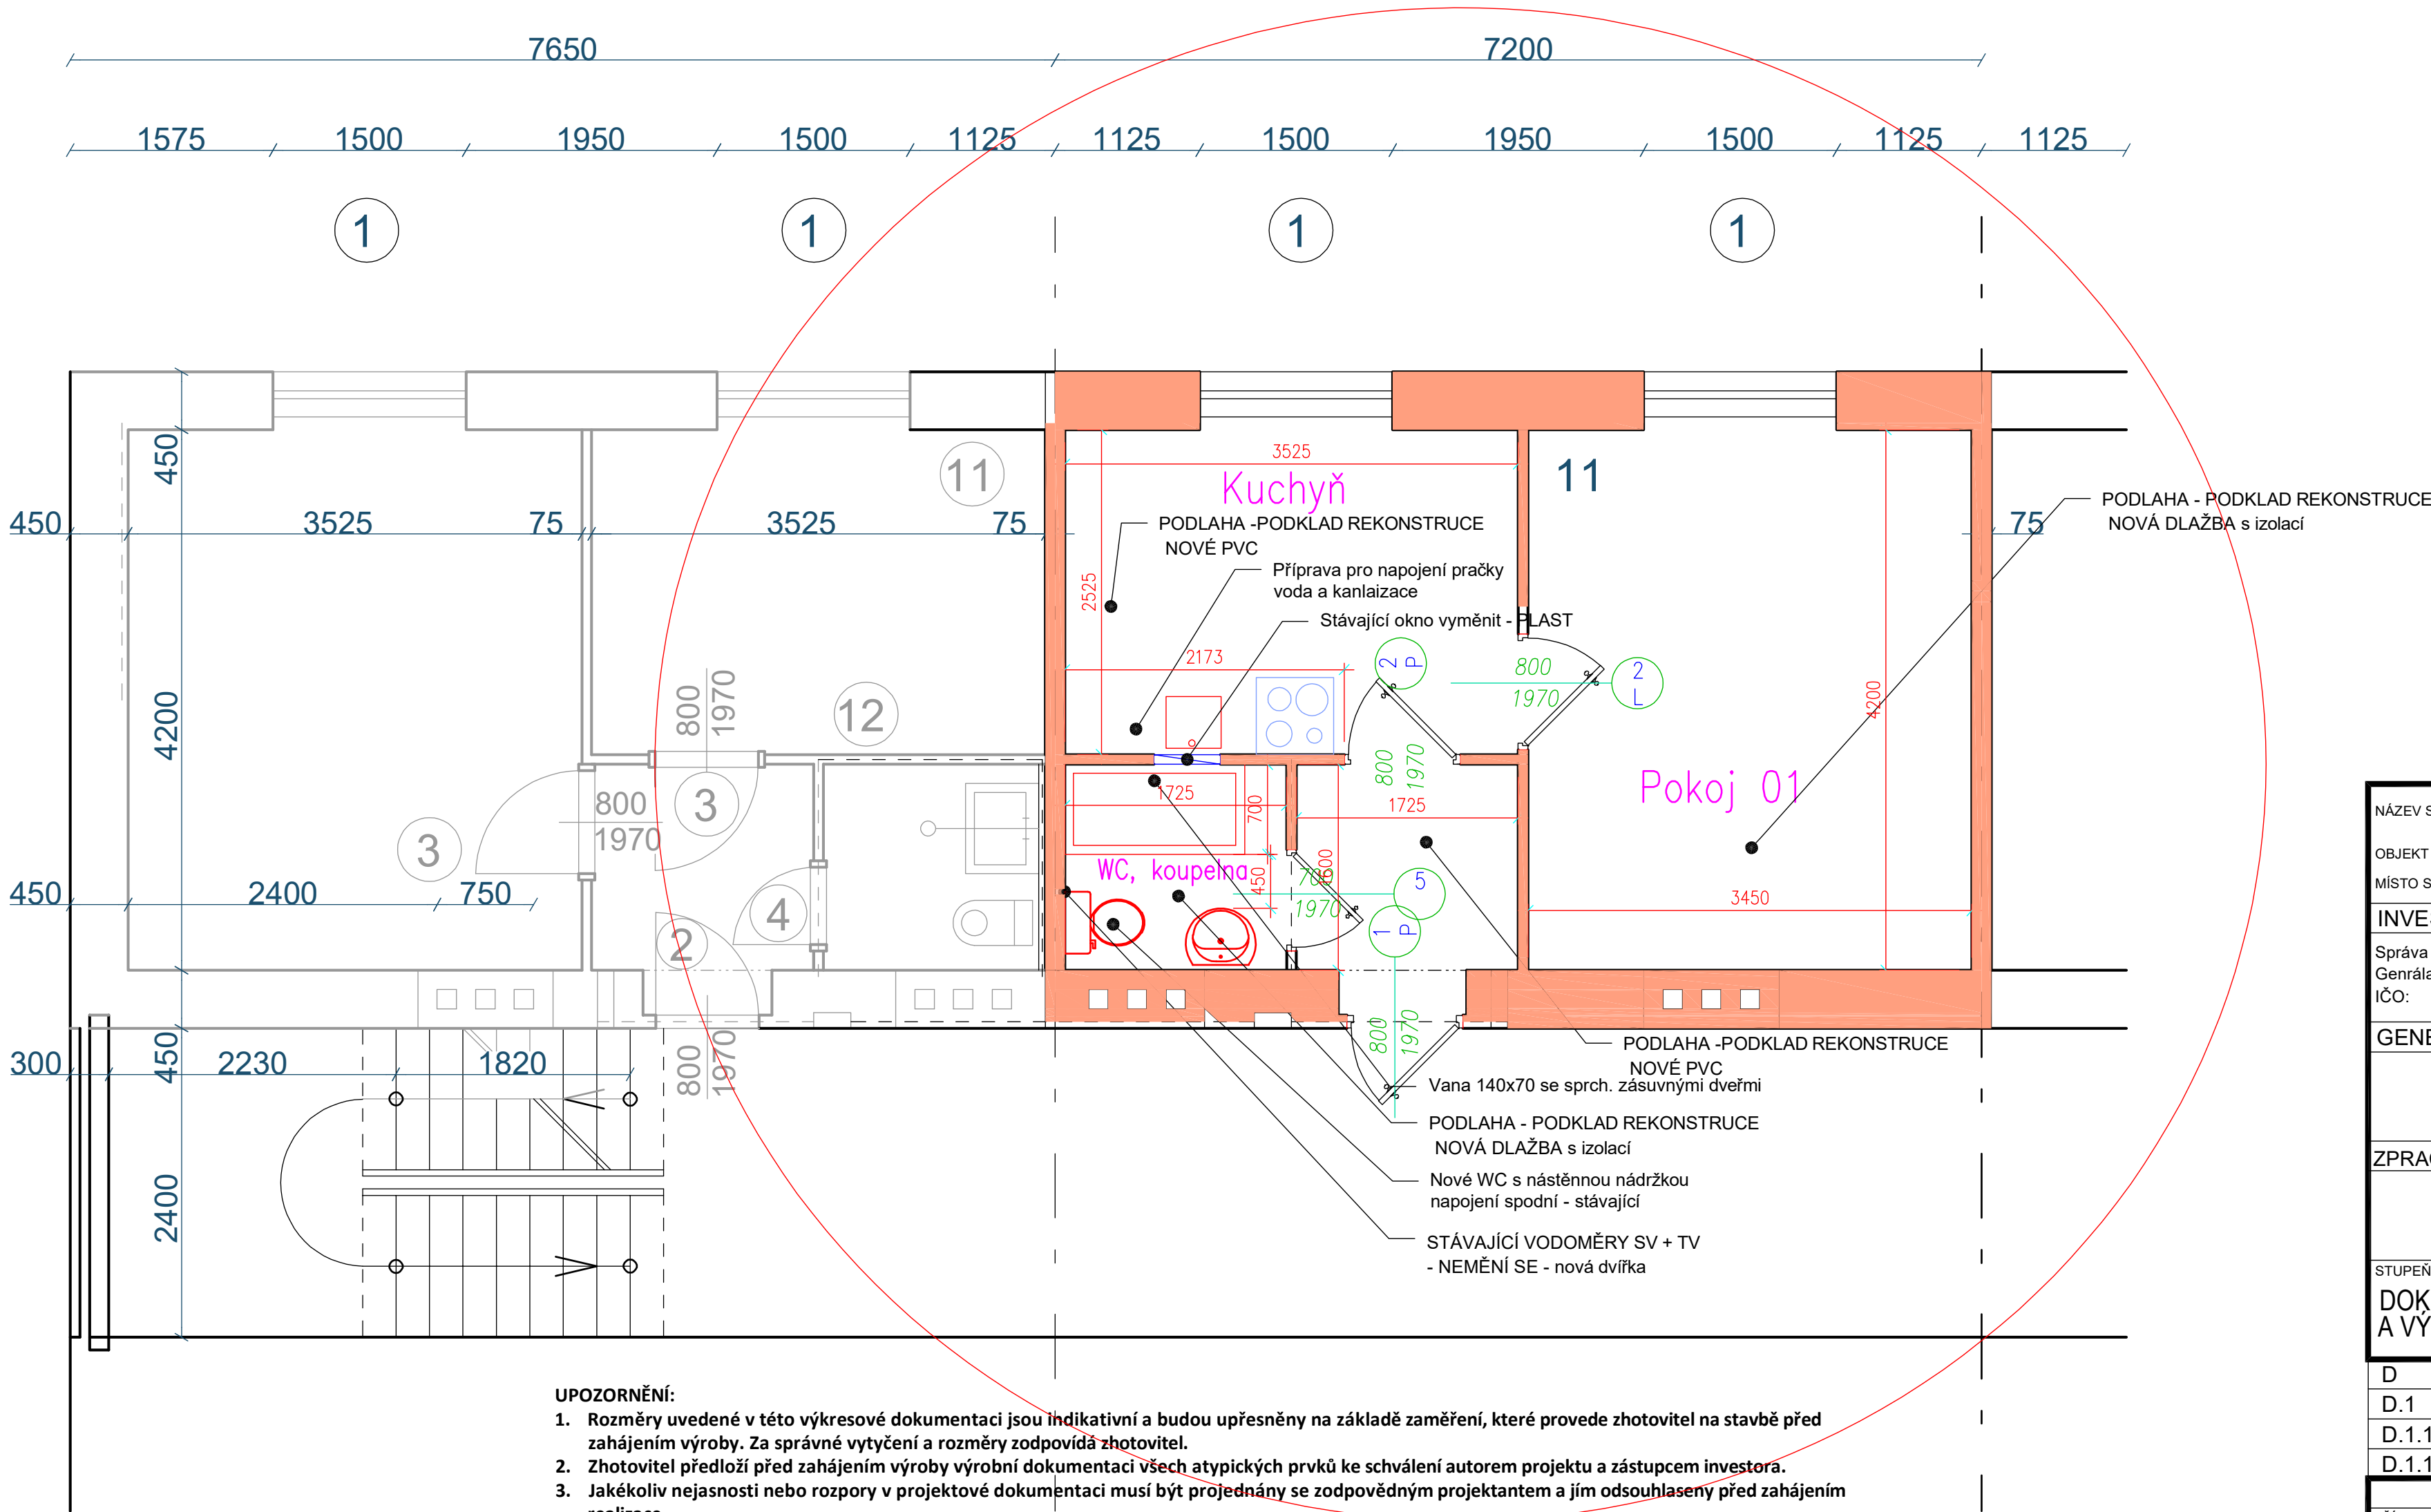

UPOZORNĚNÍ:

1. Rozměry uvedené v této výkresové dokumentaci jsou indikativní a budou upřesněny na základě zaměření, které provede zhotovitel na stavbě před zahájením výroby. Za správné vytyčení a rozměry zodpovídá zhotovitel.
2. Zhotovitel předloží před zahájením výroby výrobní dokumentaci všech atypických prvků ke schválení autorem projektu a zástupcem investora.
3. Jakékoliv nejasnosti nebo rozpory v projektové dokumentaci musí být projednány se zodpovědným projektantem a jím odsouhlaseny před zahájením realizace.
4. Neodměřovat z výkresů; případné nejasnosti a chybějící informace bude zhotovitel neprodleně konzultovat se zodpovědným projektantem, s kterým odsouhlasí další postup.
5. Veškeré konstrukce a detaily budou prováděny dle technologických předpisů a požadavků výrobce a za dodržení platných norem.
6. Zhotovitel předloží vzorky všech povrchů a detailů ke schválení architektem před započítím prací.

|   |  |                                    |                   |
|---|--|------------------------------------|-------------------|
| NÁZEV STAVBY :   |  | <b>PASPOTR BYROVÉ JEDNOTKY</b>     |                   |
| OBJEKT :   |  | Bytový dům                         |                   |
| MÍSTO STAVBY :   |  | Krupná 2079/13, Praha 12, byt č.24 |                   |
| INVESTOR   |  |                                    |                   |
| Správa bytových objektů Praha - Modřany, příspěvková organizace<br>Genrála Šišky 2375/6 143 00 Praha 4 - Modřany<br>IČO: |  |                                    |                   |
| GENERÁLNÍ PROJEKTANT   |  |                                    |                   |
|   |  | HIP:                               |                   |
|   |  | Lubo Matys                         |                   |
|   |  | č.31/007/25                        |                   |
| ZPRACOVATEL ČÁSTI PROJEKTU :                                                                                             |  |                                    |                   |
|   |  | VYPRACOVAL :                       | ODP. PROJEKTANT : |
|   |  | CZ.001/00/2                        |                   |
| STUPEŇ :   |  |                                    |                   |
| DOKUMENTACE PRO PROVÁDĚNÍ STAVBY<br>A VÝBĚR ZHOTOVITELE DPS a DVZ                                                        |  |                                    |                   |
| D   |  | DOKUMENTACE STAVBY                 |                   |
| D.1   |  | POZEMNÍ OBJEKTY                    |                   |
| D.1.1   |  | ARCHITEKTONICKO-STAVEBNÍ ŘEŠENÍ    |                   |
| D.1.1.3   |  | STAVEBNÍ ČÁST                      |                   |
| ČÍSLO VÝKRESU :   |  | NÁZEV VÝKRESU :                    |                   |
|   |  | NOVÝ STAV                          |                   |
| ČÍSLO PARÉ :   |  |                                    |                   |
| DATUM :   |  | FORMÁT :                           | MĚŘITKO:          |
| 08/2025   |  | 1 x A3                             |                   |